



*Province de Namur*  
*Arrondissement de Philippeville*  
*Commune de Viroinval*

## AVIS - ENQUETE PUBLIQUE

**Concerne : MV2023-002 – Elargissement du Chemin N° 9 (Rue Village Vacances) via la parcelle située à OIGNIES section « A » N°43**

Date d'affichage de la publication	Date de début de l'enquête publique	Date de fin de l'enquête publique
<b>26/04/2023</b>	<b>26/05/2023</b>	<b>26/05/2023</b>

Le Collège communal porte à la connaissance de la population qu'une enquête publique est ouverte, relative à la demande susmentionnée et ce, en vertu du décret relatif à la voirie communale du 6 février 2014.

Les documents sont consultables à l'Administration communale de VIROINVAL, 1 Parc Communal, 5670 NISMES, à partir de la date de début jusqu'à la date de fin de l'enquête publique, chaque jour ouvrable **UNIQUEMENT SUR RDV** auprès du Service Cadre de Vie - Mobilité, Tel : 060 31 00 44.

Vos observations peuvent être transmises, au plus tard pour le dernier jour de l'enquête, **au service Cadre de Vie de l'Administration communale de VIROINVAL, 1 Parc Communal, 5670 NISMES** ou par mail à [laurent.chabot@viroinval.be](mailto:laurent.chabot@viroinval.be).

Fait à NISMES,

Par le Collège communal,

La Directrice générale FF,  
Fabienne FANUEL



Le Bourgmestre,  
Baudouin SCHELLEN

COMMUNE DE VIROINVAL

Réf : 93049 - 10100

MODIFICATION A LA VOIRIE VICINALE

6 DIVOIGNIES-EN-THERACHE


COORDONNEES LOCALES		X	Y
1	limite	83.79	83.07
2	coin haie	88.56	80.45
3	coin fillet d'eau	92.62	85.26
4	coin fillet d'eau	93.09	85.14
5	bord haie/bas talus	90.84	91.20
6	porteau électrique	90.35	85.46
7	bord haie/bas talus	92.34	100.66
8	bord haie/bas talus	93.25	115.90
9	bord haie/bas talus	93.78	129.79
10	bord haie/bas talus	93.99	145.56
11	bord haie/bas talus	94.38	159.82
12	bord haie/bas talus	94.51	172.26
13	bas talus	94.74	183.74
14	bord haie	94.79	193.92
15	bord haie	96.82	202.36
16	piquet béton	118.79	204.80
17	bord tarmac	97.89	190.17
18	bord tarmac	96.84	172.64
19	bord tarmac	96.66	150.30
20	piquet béton	103.66	156.52
21	bord tarmac	96.61	140.73
22	bord tarmac	96.50	119.16
23	coin fillet d'eau	100.66	124.11
24	coin fillet d'eau	100.15	124.10
25	piquet béton	103.74	121.73
26	piquet fer	102.13	90.37
27	bord tarmac	95.17	97.38
28	haie	93.32	204.83
29	haie	92.70	210.36
30	haie	90.90	218.76
31	haie	91.35	232.80
32	haie	91.07	206.83
33	haie	101.69	210.45
34	haie	97.29	221.93
35	haie	92.71	238.74
42	haie	91.97	78.57
43	pt non matérialisé	89.19	80.10
44	bas talus	95.51	190.48
45	bas talus	96.43	195.51
46	bas talus	97.10	197.34
47	bord tarmac	100.50	199.46
48	bord tarmac	99.61	197.18
49	bord tarmac	98.79	195.07



47a

51a zone à bâtir

3 A 21 Ca

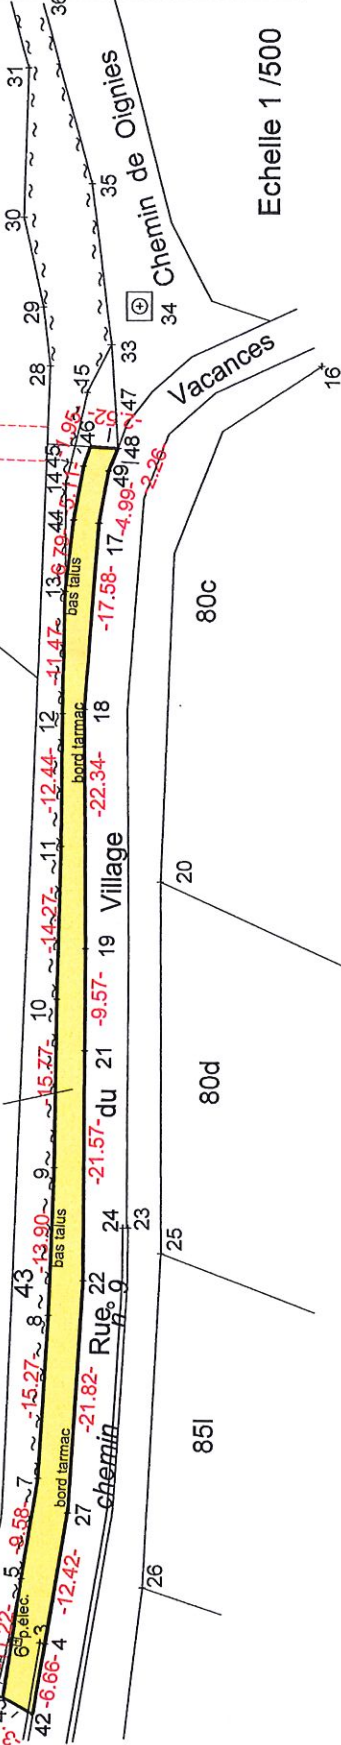

EXTRAIT ATLAS DES CHEMINS

PLAN DE SITUATION

EXTRAIT PLAN CADASTRAL

