



Province de Namur
Arrondissement de Philippeville
Commune de Viroinval

AVIS - ENQUETE PUBLIQUE

Concerne : MV2023-003 – Rétrécissement du Chemin N° 5 (Rue de Fagnolle) pour régularisation d'une terrasse située sur le domaine public

Date d'affichage de la publication	Date de début de l'enquête publique	Date de fin de l'enquête publique
06/06/2023	06/06/2023	06/07/2023

Le Collège communal porte à la connaissance de la population qu'une enquête publique est ouverte, relative à la demande susmentionnée et ce, en vertu du décret relatif à la voirie communale du 6 février 2014.

Les documents sont consultables à l'Administration communale de VIROINVAL, 1 Parc Communal, 5670 NISMES, à partir de la date de début jusqu'à la date de fin de l'enquête publique, chaque jour ouvrable **UNIQUEMENT SUR RDV** auprès du Service Cadre de Vie - Mobilité, Tel : 060 31 00 44.

Vos observations peuvent être transmises, au plus tard pour le dernier jour de l'enquête, **au service Cadre de Vie de l'Administration communale de VIROINVAL, 1 Parc Communal, 5670 NISMES** ou par mail à laurent.chabot@viroinval.be.

Fait à NISMES,

Par le Collège communal,

La Directrice générale FF,
Fabienne FANUEL



Le Bourgmestre,
Baudouin SCHELLEN

COMMUNE DE VIROINVAL
 réf : 93019 - 10044
 8 DIV/DOURBES
 - PLAN DE MESURAGE -



Extrait plan cadastral



Extrait atlas des C.V.



Plan de Situation

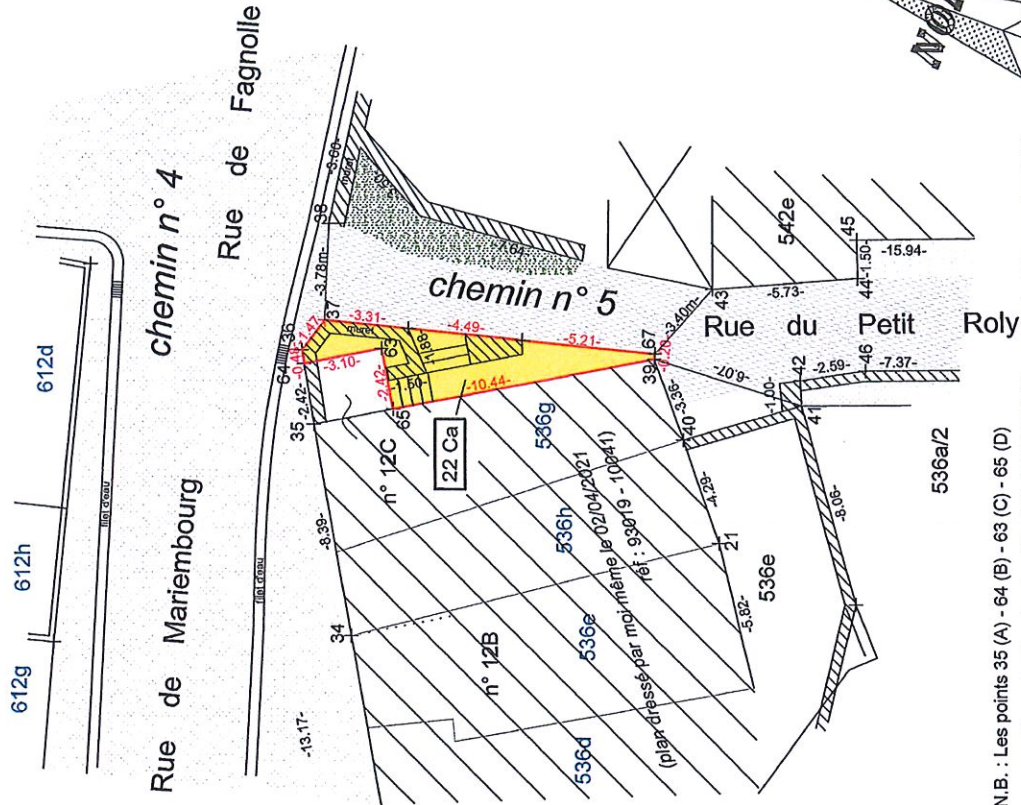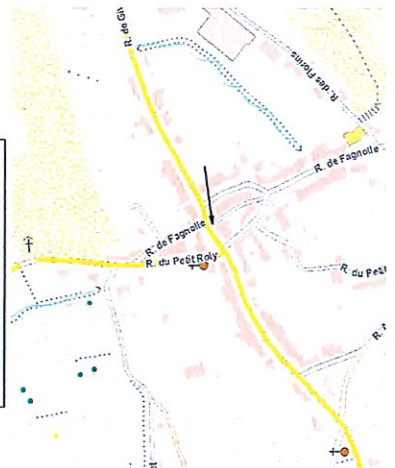

COORDONNEES LOCALES	
n°	Y
21	117.44
21	106.50
34	113.84
34	120.95
35	122.10
35	122.42
36	125.02
36	122.88
37	126.19
37	121.99
38	129.97
38	121.83
39	124.66
39	109.03
40	121.49
40	107.91
41	122.83
41	103.24
42	123.83
42	103.30
43	127.41
43	106.76
44	127.84
44	101.05
45	129.34
45	101.08
46	124.21
46	100.74
63	124.44
63	120.83
64	124.08
64	122.73
65	122.47
65	120.45
67	124.86
67	109.01

mur bât.
 mur bât.
 coin bât.
 coin mur
 coin mur
 coin mur
 coin bât.
 coin bât.
 coin bât.
 coin bât.
 coin bât.
 coin mur
 pt non mat.
 pt non mat.
 coin trottoir

INFORMATION	
21	mur bât.
34	mur bât.
35	coin bât.
36	coin mur
37	coin mur
38	coin mur
39	coin bât.
40	coin bât.
41	coin bât.
42	coin mur
43	coin bât.
44	coin bât.
45	coin bât.
46	coin mur
63	pt non mat.
64	pt non mat.
65	pt non mat.
67	coin trottoir

N.B. : Les points 35 (A) - 64 (B) - 63 (C) - 65 (D)
 repris sur le plan du géomètre Alzir MAURENNE en date du 04 novembre 1979
 en nature d'ancienne porcherie (démolie) faisant partie de Section C n° 536g pour 7m² 45

Echelle 1/200