
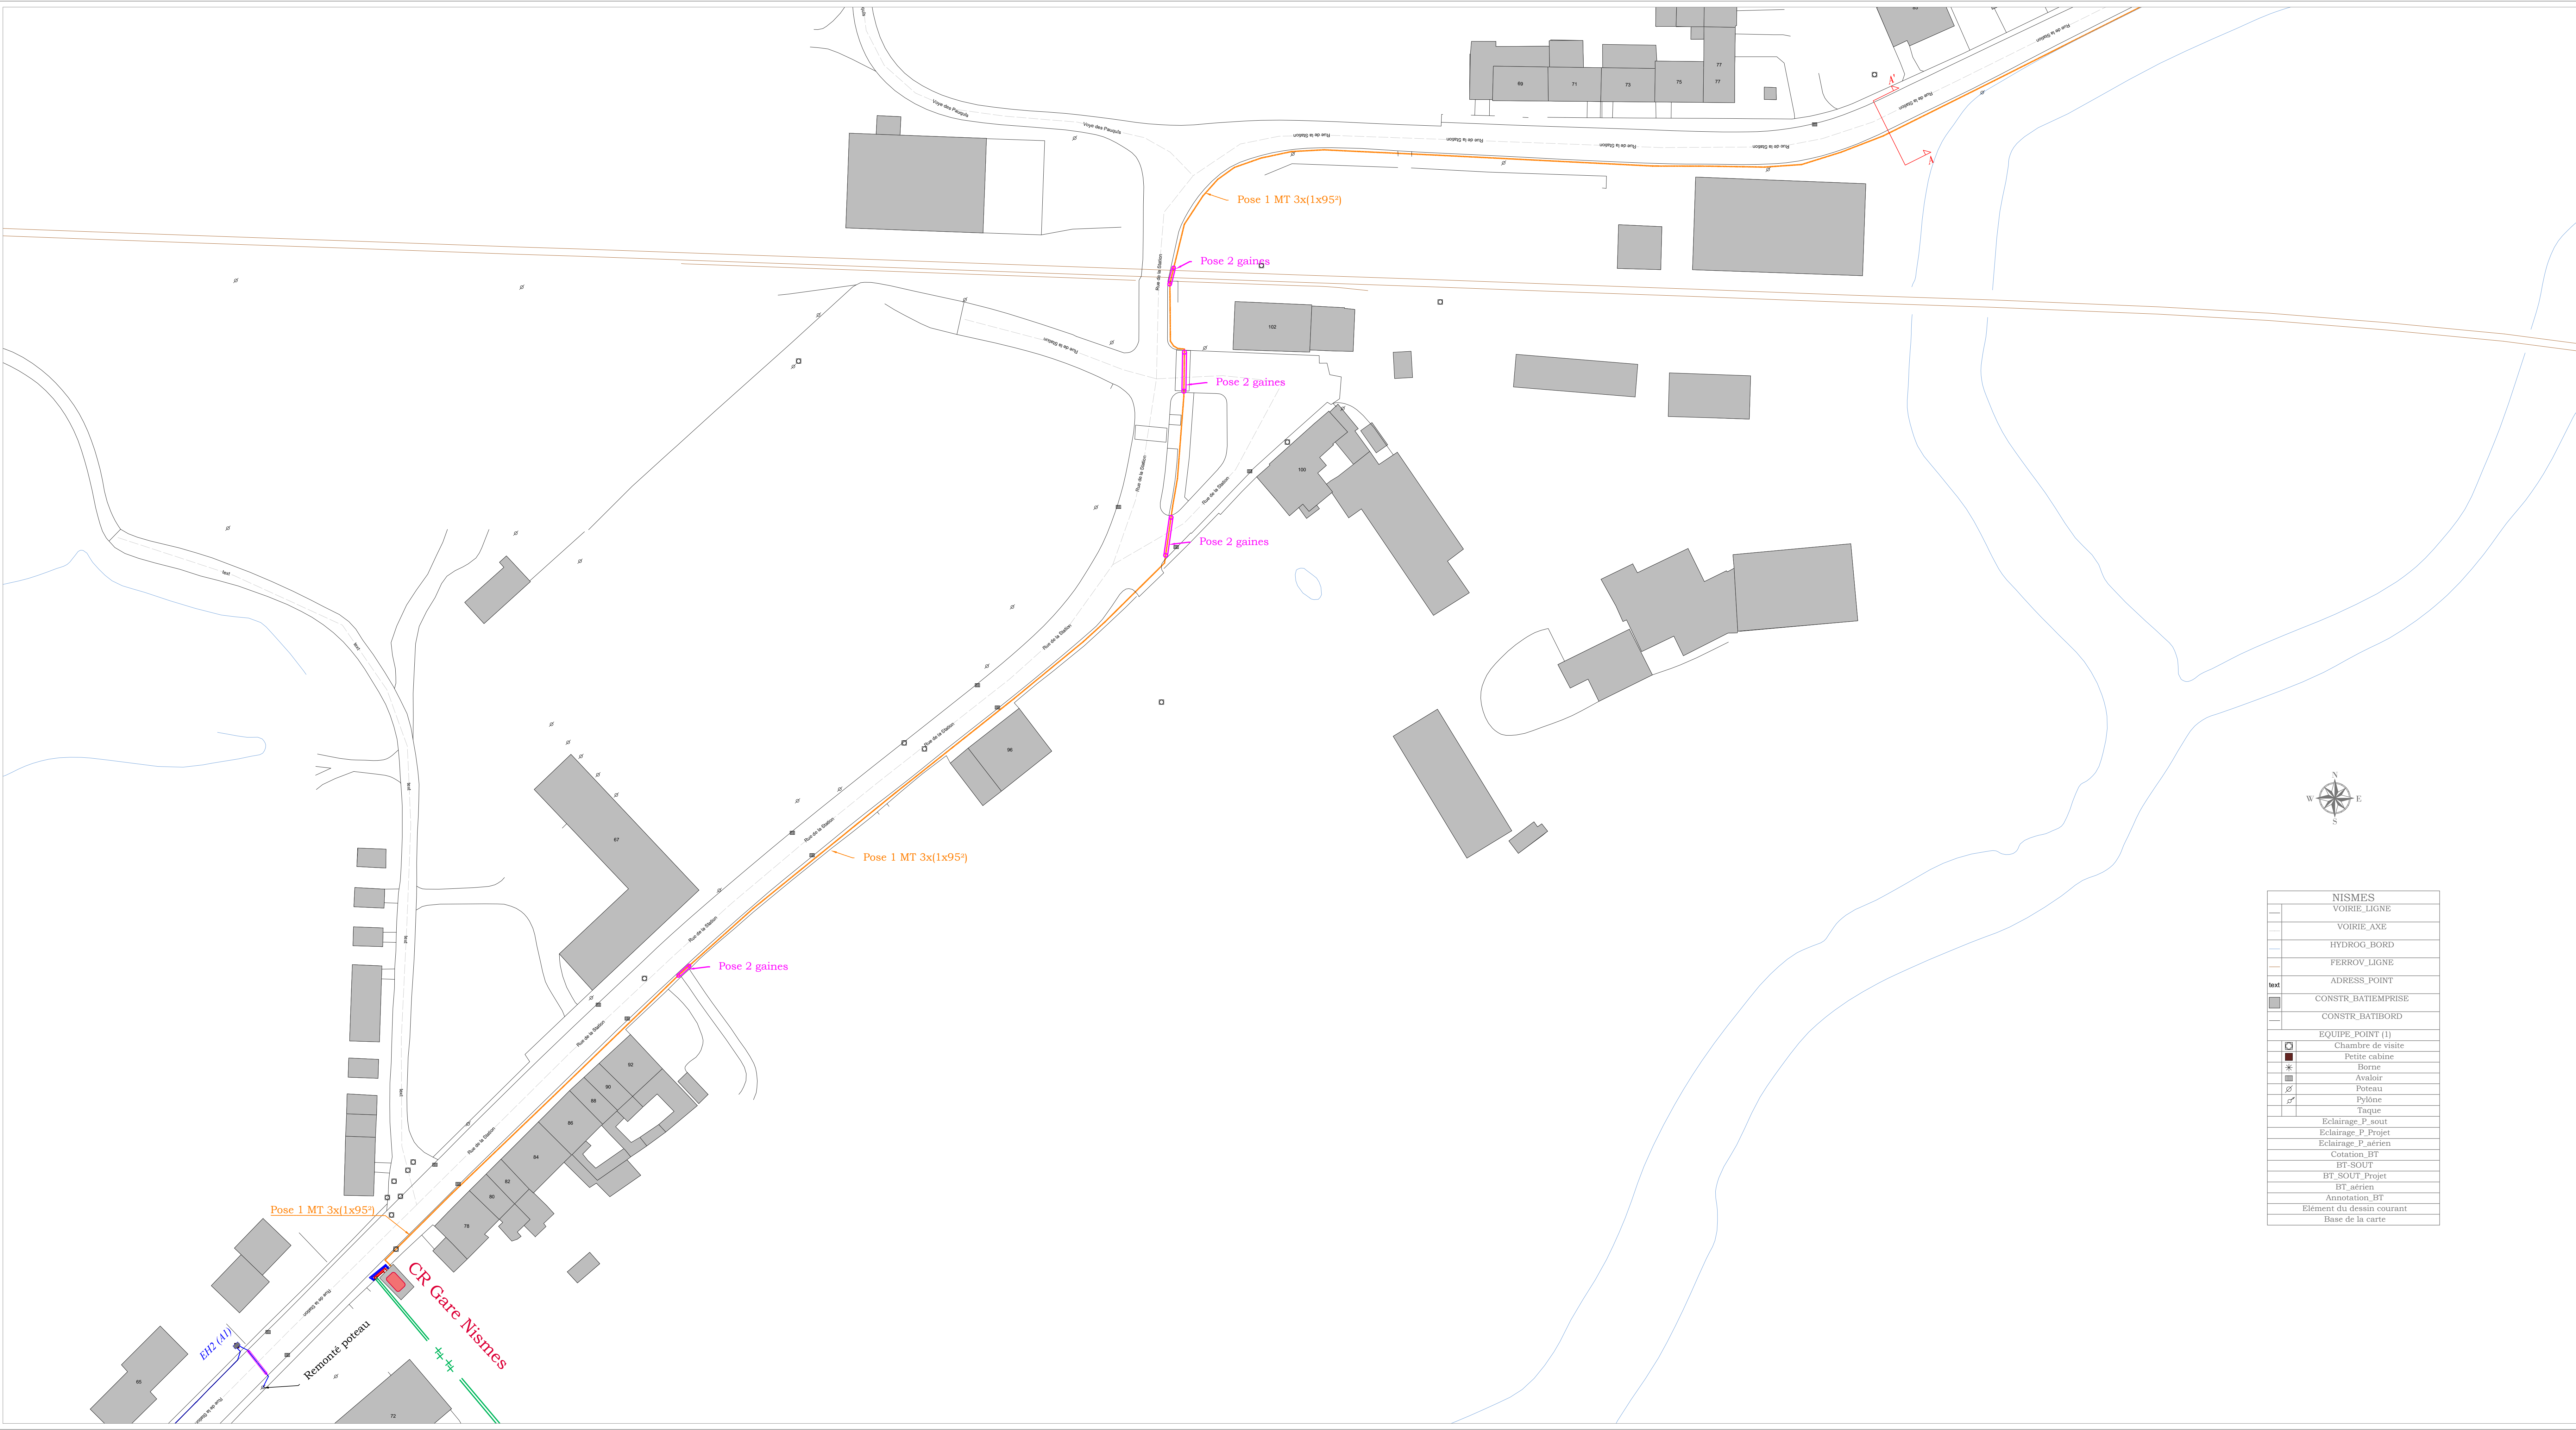
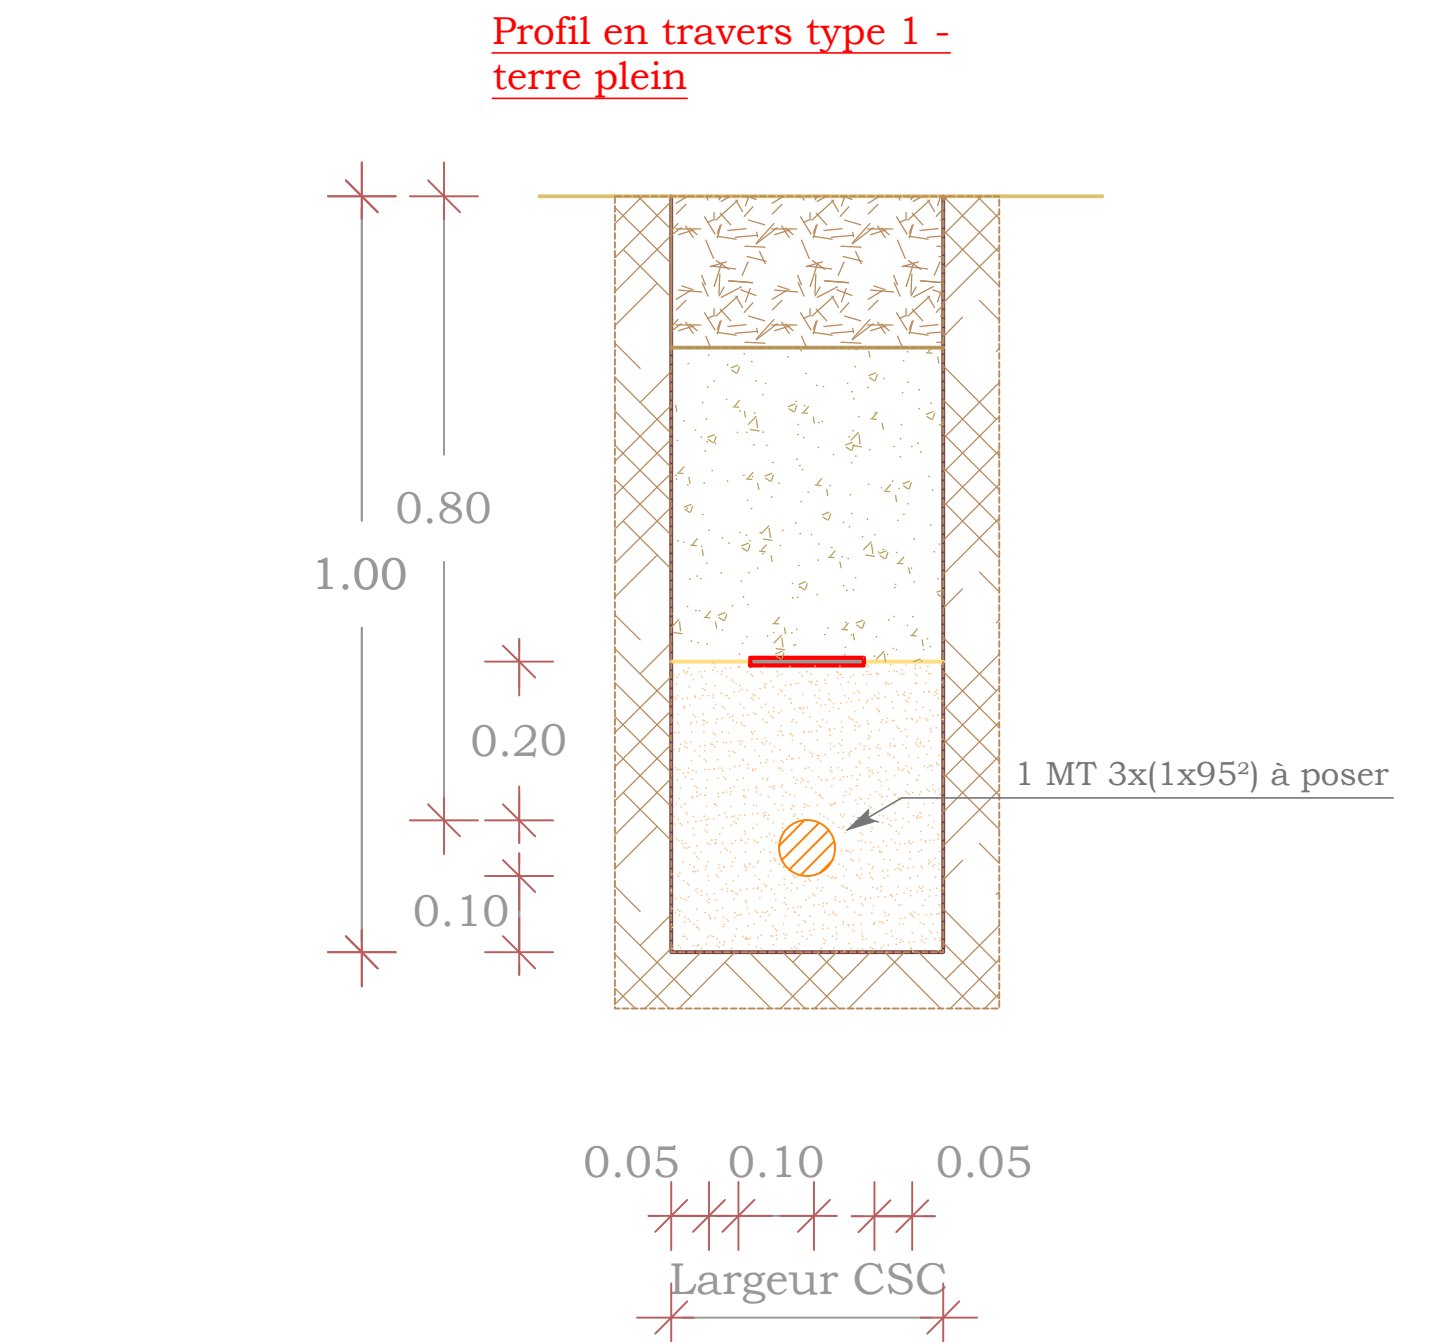


	NISMES
	VOIRIE_LIGNE
	VOIRIE_AXE
	HYDROG_BORD
	FERROV_LIGNE
	ADRESS_POINT
text	CONSTR_BATTEMPIRE
	CONSTR_BATIBORD
	EQUIPE_POINT (1)
	Chambre de visite
	Petite cabine
	Borne
	Avaloir
	Poteau
	Pylône
	Taque
	Eclairage_P_sout
	Eclairage_P_Projet
	Eclairage_P_aerien
	Cotation_BT
	BT-SOUT
	BT_SOUT_Projet
	BT_aerien
	Annotation_BT
	Elément du dessin courant
	Base de la carte

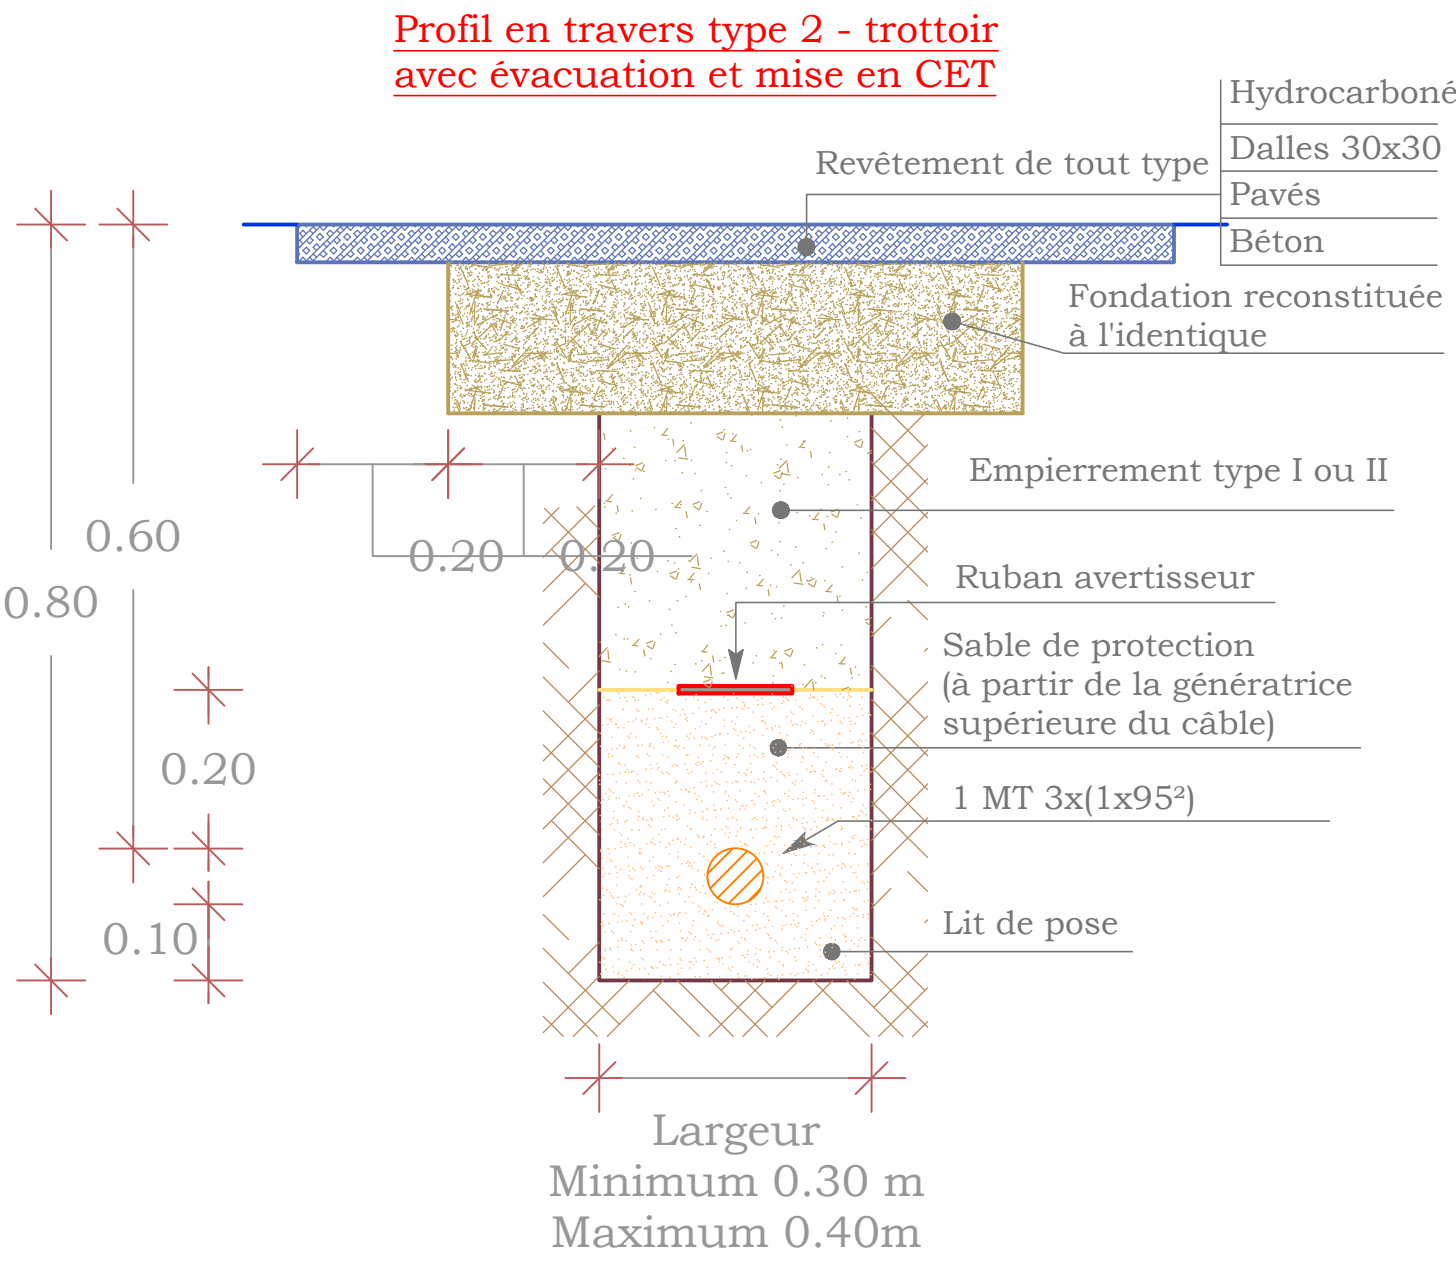

Longueurs de câbles	
1 MT 3x1x95²	1250m

Légende	
	Pose câble MT sout. 3x1x95²
	Câble HT sout. existant
	Câble HT aérien existant
	Câble BT sout. existant

ASSOCIATION INTERCOMMUNALE D'ETUDE ET D'EXPLOITATION D'ELECTRICITE ET GAZ

Rue des Marais 11 à 5300 Andenne Tel: 085/274 900

Lieu de travail: Nîmes: Rue de la Station - Rue Roche à Lomme

Genre de travail: Projet de pose MT Gare Nîmes - Tannerie (Partie 1)

Etudié par:	V.Remy		Echelle:	Date:	Format:	Plan:
Dessiné par:	A. Bradfer		1/500	14/01/2026	610x1300	5280825
REV:						